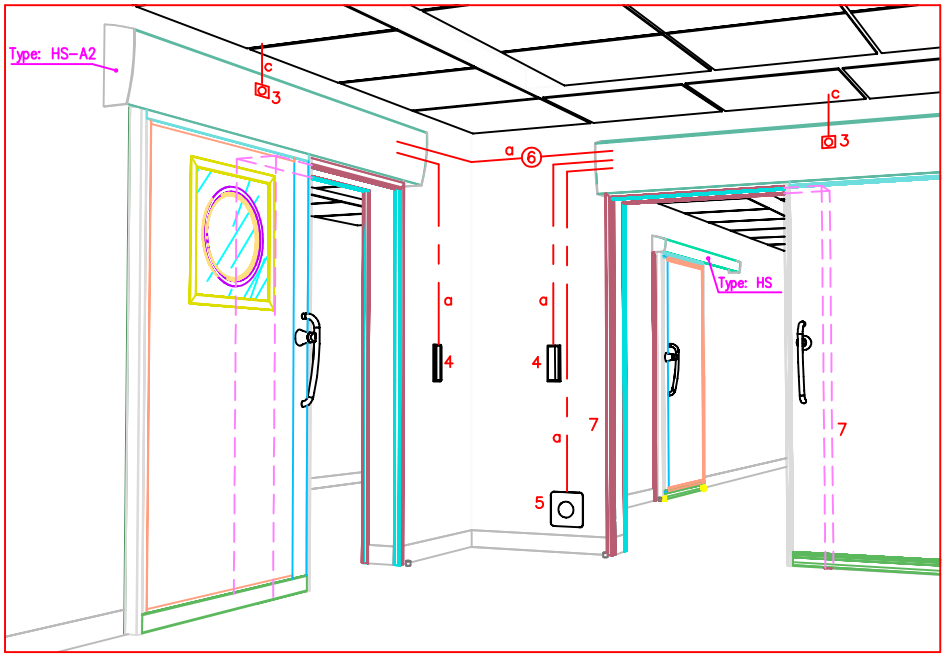

Nr.	Benaming: Name: Name:	Blad nr.: Blatt Nr. Sheet nr.
1		
2		
3	Stekkerdoos Steckdose Socket	–
4	Elleboogschakelaar Ellbogentaster Elbow switch	8.01.17
5	Voetschakelaar Fußschalter Foot switch	8.01.19
6	Sluisschakeling Schleusenschaltung Sluice switch	
7	Fotocellen Lichtschranken Photocells	8.02.02
8		
9		

	Kabeltype/Kabeltyp/Cable type:
a	J-Y(ST)Y4x0.8Ø
b	ø5 mm L=6 m
c	230V NYM-J 3x1.5Ø 50Hz. 6 Amp.
d	Aarding / Erdung / Earth S2/S3

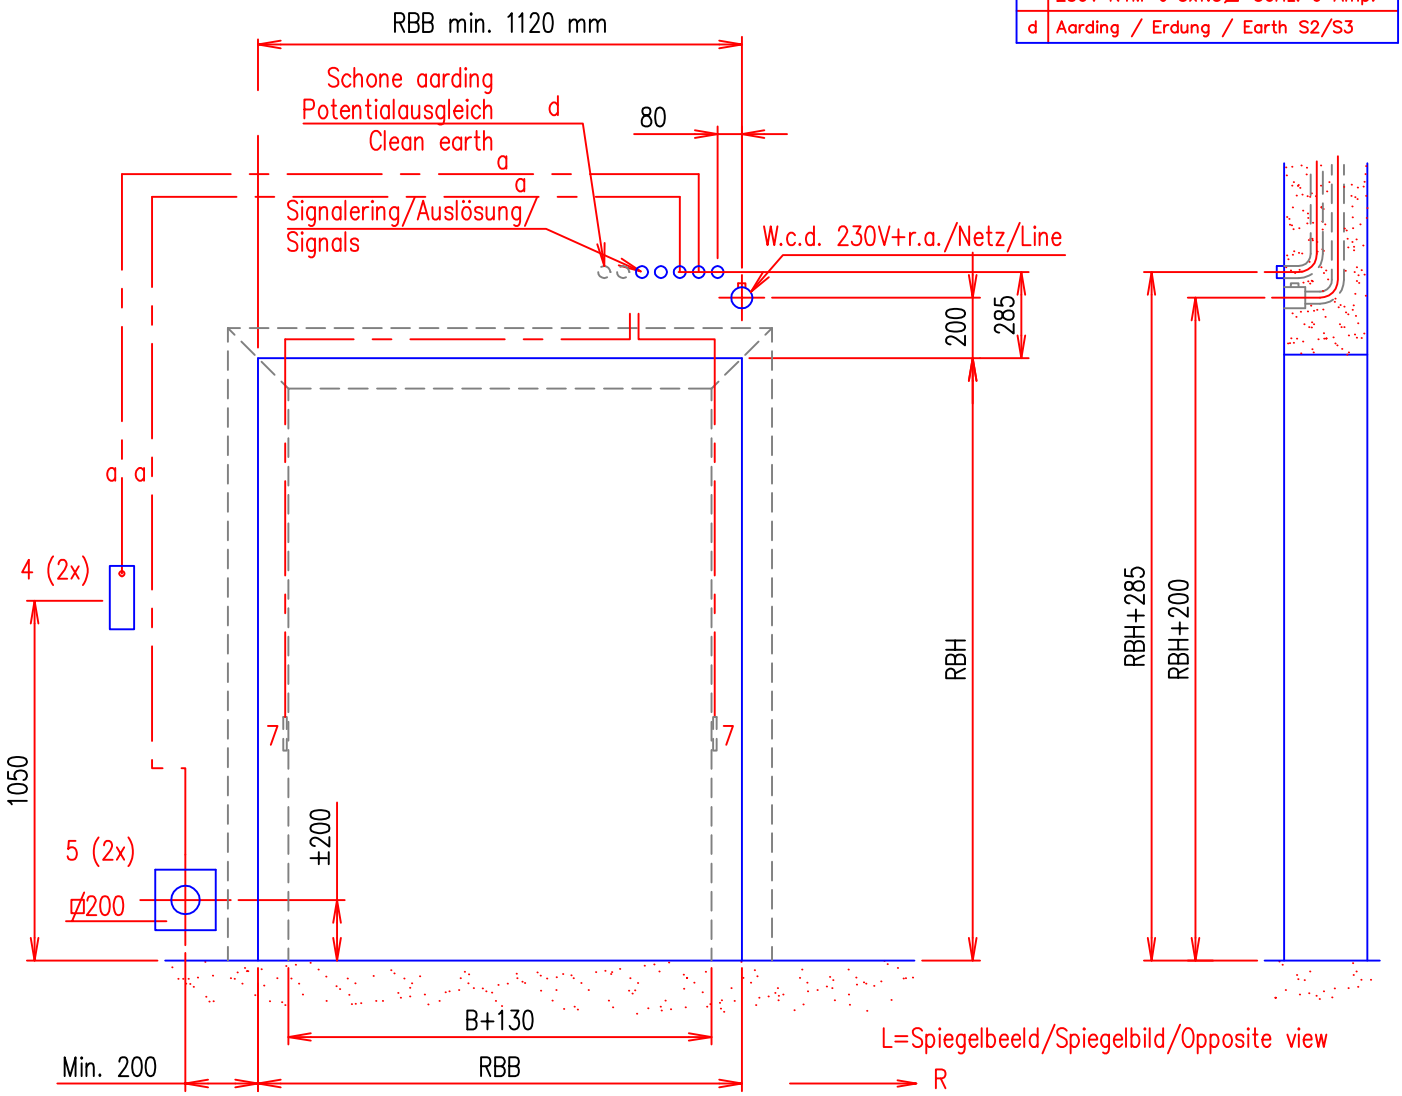

Opmerking: stekkerdoos, kabel en PVC leiding, niet van Waldoor.
Bemerkung: Steckdose, Kabel und PVC Röhre nicht von Waldoor.
Note: socket, cable and PVC pipes not from Waldoor

Kabelschema voor KONE UniDrive HS-A2
Kabelverlengungsplan für KONE UniDrive HS-A2
Cable plan for KONE UniDrive HS-A2

Nr.: 8.01.16/A

KONE Deursystemen

KONE Deursystemen BV Accustraat 21 – Veenendaal – Postbus 94
3900 AB Veenendaal – Telefoon + 31 (0)318 – 53 23 33 – Fax + 31 (0)318 – 53 23 39